







Kvarteret Sliparen 2

HG 3 | 2022-06-27

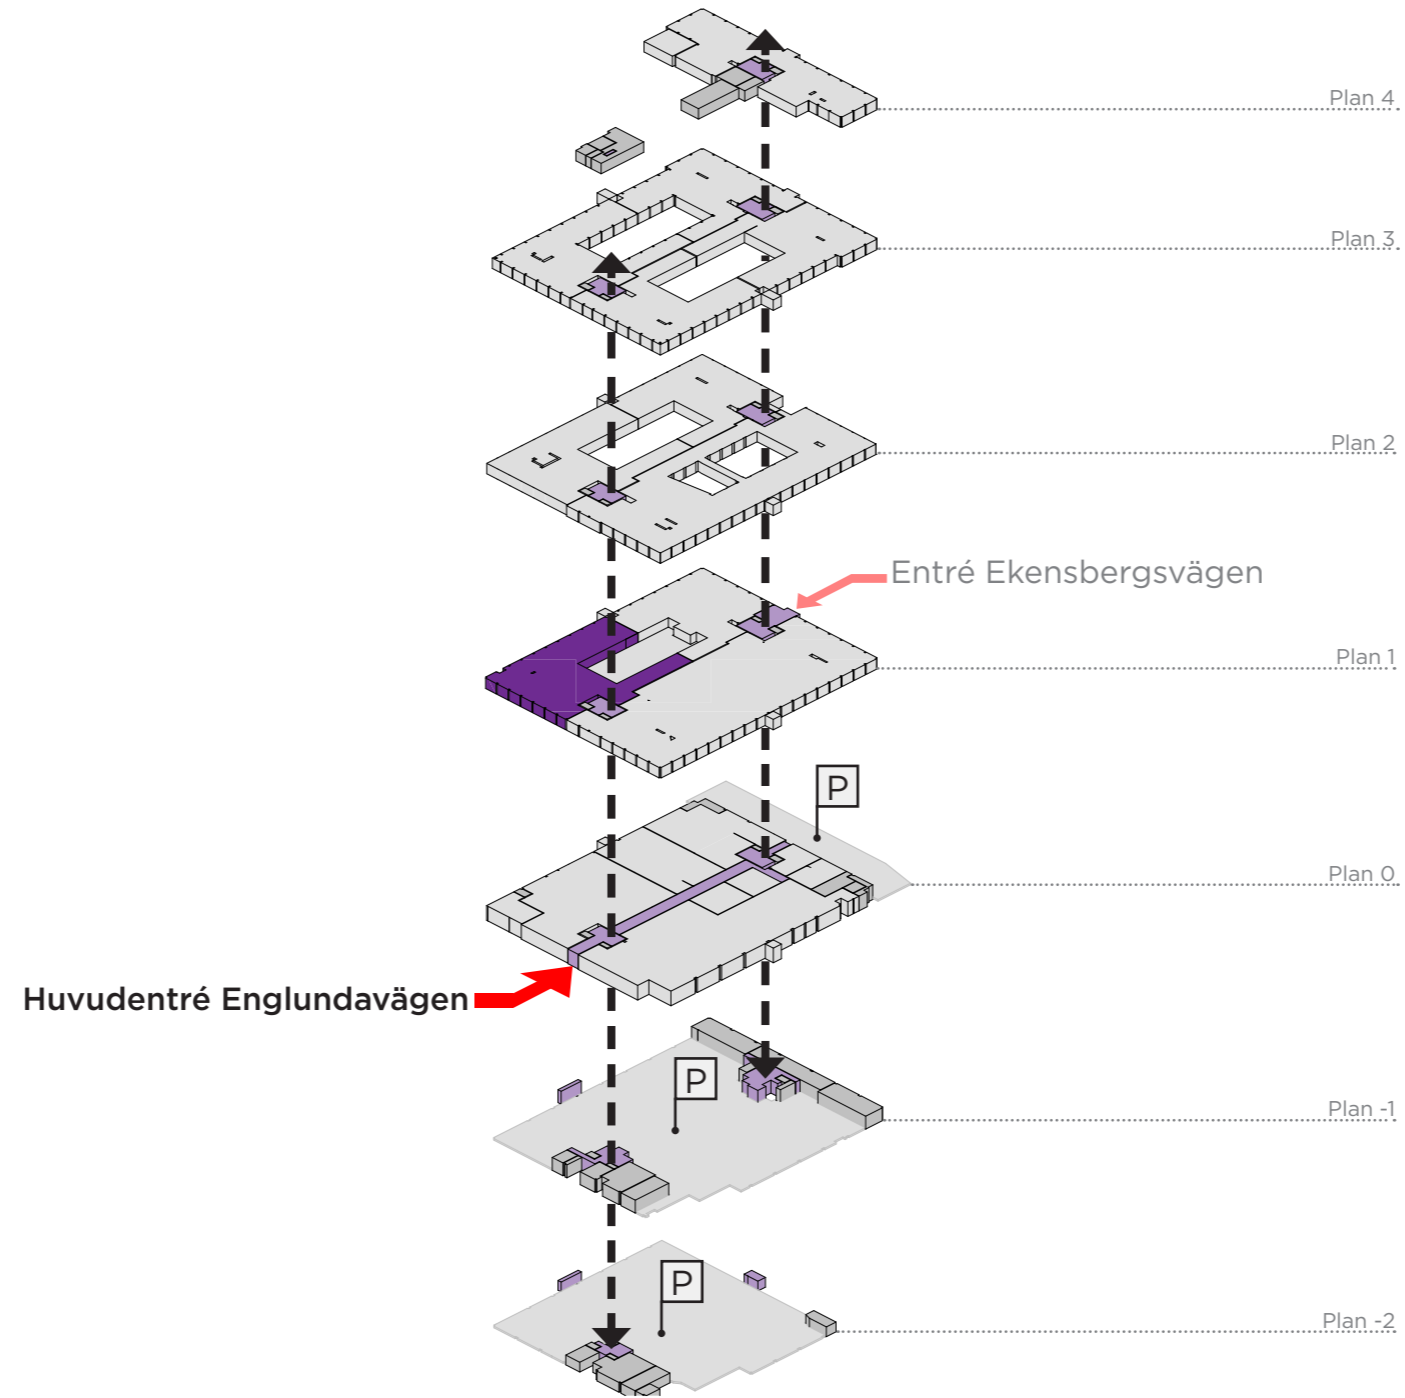

SEKTION

- PERSONER
- CYKEL
- FORDON
- LEVERANSER
- AVFALL

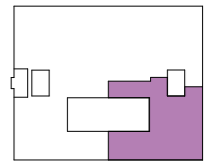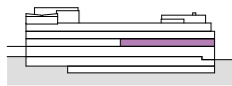
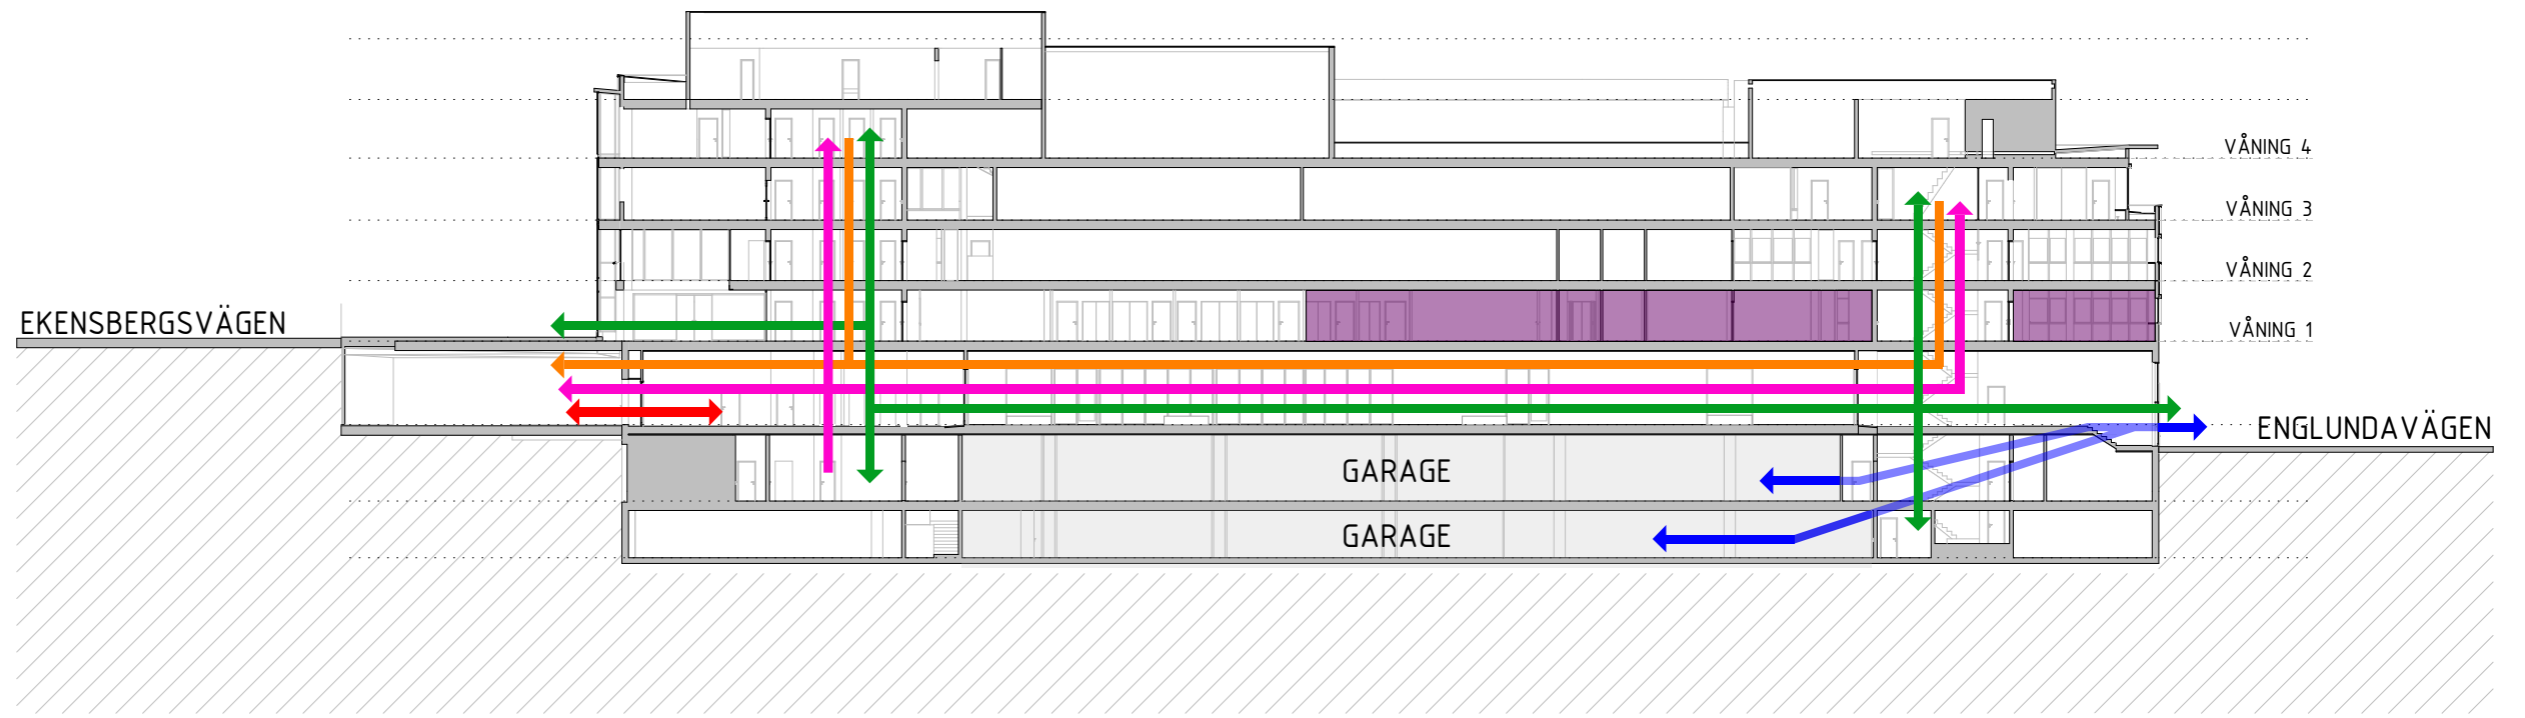


0 2 4 6 8 10 20m
1:400 (A3)




MÖBLERING PLAN 1



ENGLUNDAVÄGEN

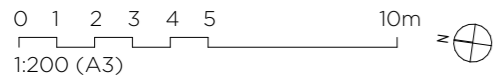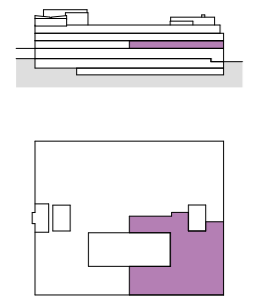

LOA PLAN 1

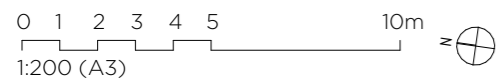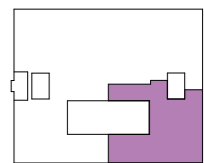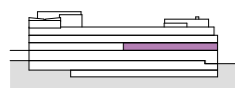

SAMMANSTÄLLNING PLAN 1

ANTAL PLATSER HG 3 PLAN 1			
Våning	Typ av sittplatser	Ergonomisk stol	Antal
Plan 1			
	Arbetslounge	<input type="checkbox"/>	37
	Backoffice	<input checked="" type="checkbox"/>	1
	Entré/Lounge	<input type="checkbox"/>	3
	Fokus-/Kontorsrum 1P	<input checked="" type="checkbox"/>	3
	Fokus-/Kontorsrum 2P	<input checked="" type="checkbox"/>	4
	Fokusyta/Avskärmade platser	<input checked="" type="checkbox"/>	24
	Int. mötesrum 4-7	<input type="checkbox"/>	20
	Int. mötesrum 8+	<input type="checkbox"/>	12
	Kreativt möte	<input type="checkbox"/>	12
	Matsal	<input type="checkbox"/>	33
	Öppen arbetsplats	<input checked="" type="checkbox"/>	44
	Reception	<input checked="" type="checkbox"/>	1
	Telefon/Samtalsrum	<input type="checkbox"/>	9
	Touchdownplats	<input type="checkbox"/>	42

ZONNAMN HG 3 PLAN 1			
Zone Category	Färg	Zone Name	Antal
Arbetslounge			
	■	ARBETSLOUNGE	3
Backoffice			
	■	BACKOFFICE	1
Café/Lounge			
	■	KAFFE	1
Entré/Lounge			
	■	ENTRÉ/LOUNGE	1
Fokus-/Kontorsrum 1P			
	■	FOKUS	3
Fokus-/Kontorsrum 2P			
	■	FOKUS	2
Fokusyta/Avskärmade platser			
	■	TYST ARBETSPLATS	1
Förråd			
	■	FÖRRÅD	1
Int. Meeting room 8+			
	■	MÖTESRUM 12	1
Int. mötesrum 4-7			
	■	MÖTESRUM 4	2
	■	MÖTESRUM 6	2
Kapprum			
	■	KAPPRUM	1
KK/Server			
	■	EL	1
Kök/Pentry/Beredning			
	■	PENTRY	1
Kreativt möte			
	■	KREATIVT MÖTE	2

Öppen arbetsplats			
	■	ÖPPEN ARBETSPLATS	1
Reception			
	■	RECEPTION	1
RWC			
	■	RWC	1
Städ			
	■	STÄD	1
Telefon/Samtalsrum			
	■	SAMTAL	5
Touchdownplats			
	■	TOUCHDOWN	1
Vilrum			
	■	VILA	1
WC			
	■	WC	5

